




Apt B13	TYPE 2 PIÈCES	1 ER ÉTAGE
---------	---------------	------------

MONTPELLIER - 2572 AVENUE DES MOULINS







Apt B13 TYPE 2 PIÈCES 1 ER ÉTAGE

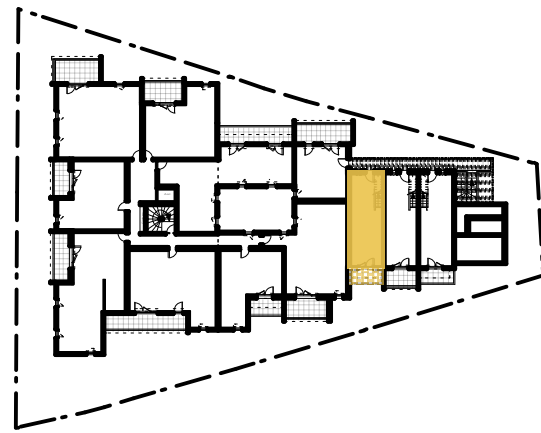

Séjour / Cuisine / Pl.	30,46 m ²
Rangement	0,77 m ²
Dégagement	2,66 m ²
Chambre / Pl.	11,62 m ²
Salle d'eau	2,70 m ²
WC	1,33 m ²
SURFACE HABITABLE	49,54 m²
Terrasse	6,73 m ²
SURFACE UTILE	6,73 m²

NOTA : La surface des placards est incluse dans celle de chaque pièce attenante

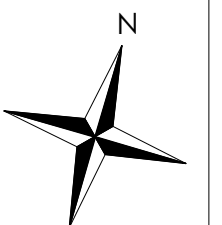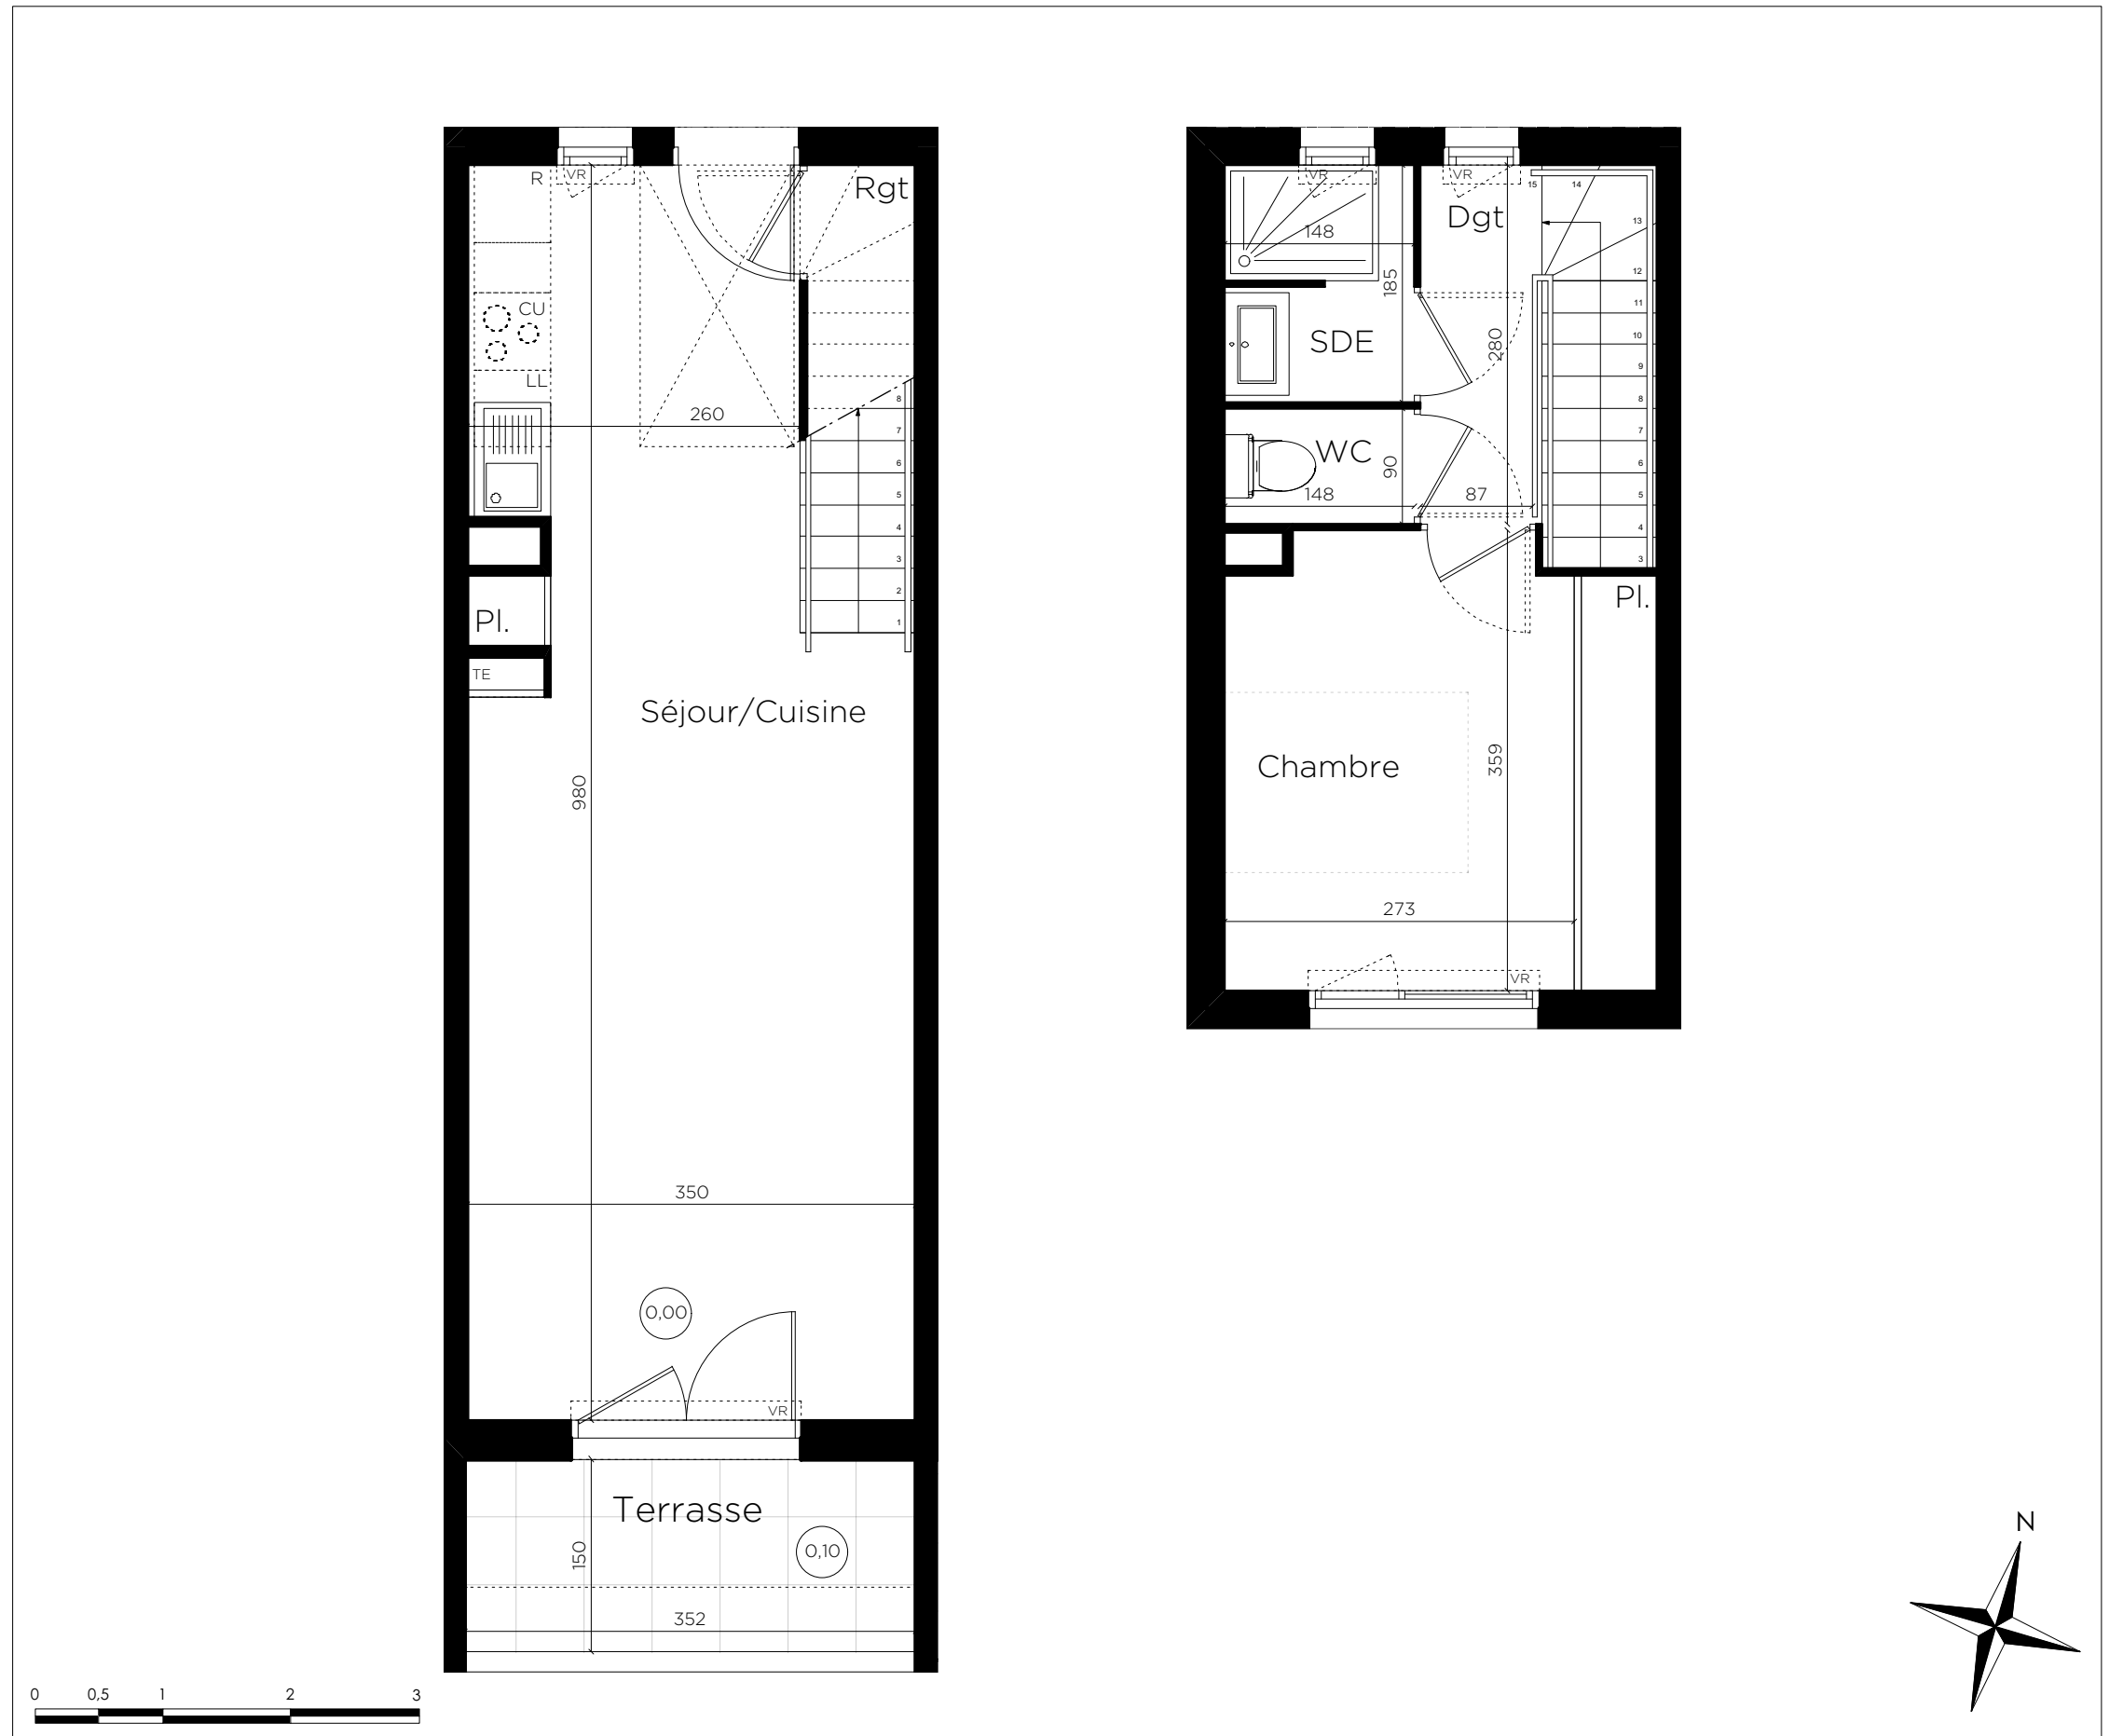

LEGENDE: PF: Porte Fenêtre / F: Fenêtre / FAB: Fenêtre Allège Basse / BC: Baie Coulissante / VRE: Volet Roulant Electrique
 TE: Tableau Electrique / PL: Placard / CUI: Cuisson / R: Réfrigérateur / LL: Lave Linge / LV: Lave Vaisselle
 Soffite, faux plafond : [dotted] / Niveau 0.10 / Chaudiere [CS] / Cloison démontable [dashed]

ARVITACONCEPT®

JEAN-BAPTISTE MIRALLES
ARCHITECTE