




|        |               |            |
|--------|---------------|------------|
| Apt 21 | Type. 1 Pièce | 2ème étage |
|--------|---------------|------------|

CASTELNAU-LE-LEZ - 4 ALLÉE DU STADE





Apt 21    Type. 1 pièce    2ème étage

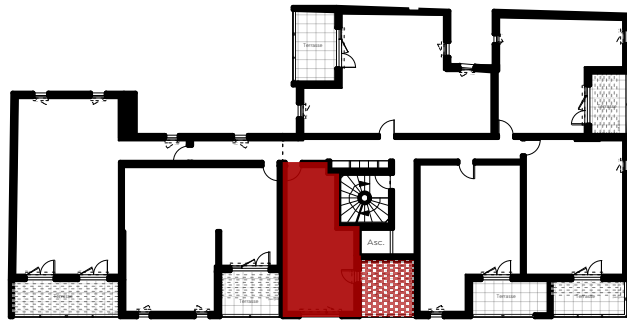

|                  |          |
|------------------|----------|
| Entrée           | 4,56 m2  |
| Séjour/Cuisine   | 20,94 m2 |
| Salle d'eau / WC | 4,59 m2  |



**SURFACE HABITABLE    30,09 m2**

Terrasse    10,49 m2

**SURFACE UTILE    10,49 m2**

NOTA : La surface des placards est incluse dans celle de chaque pièce attenante

**ARVITACONCEPT®**

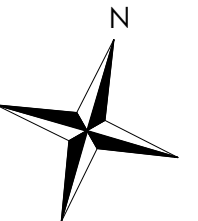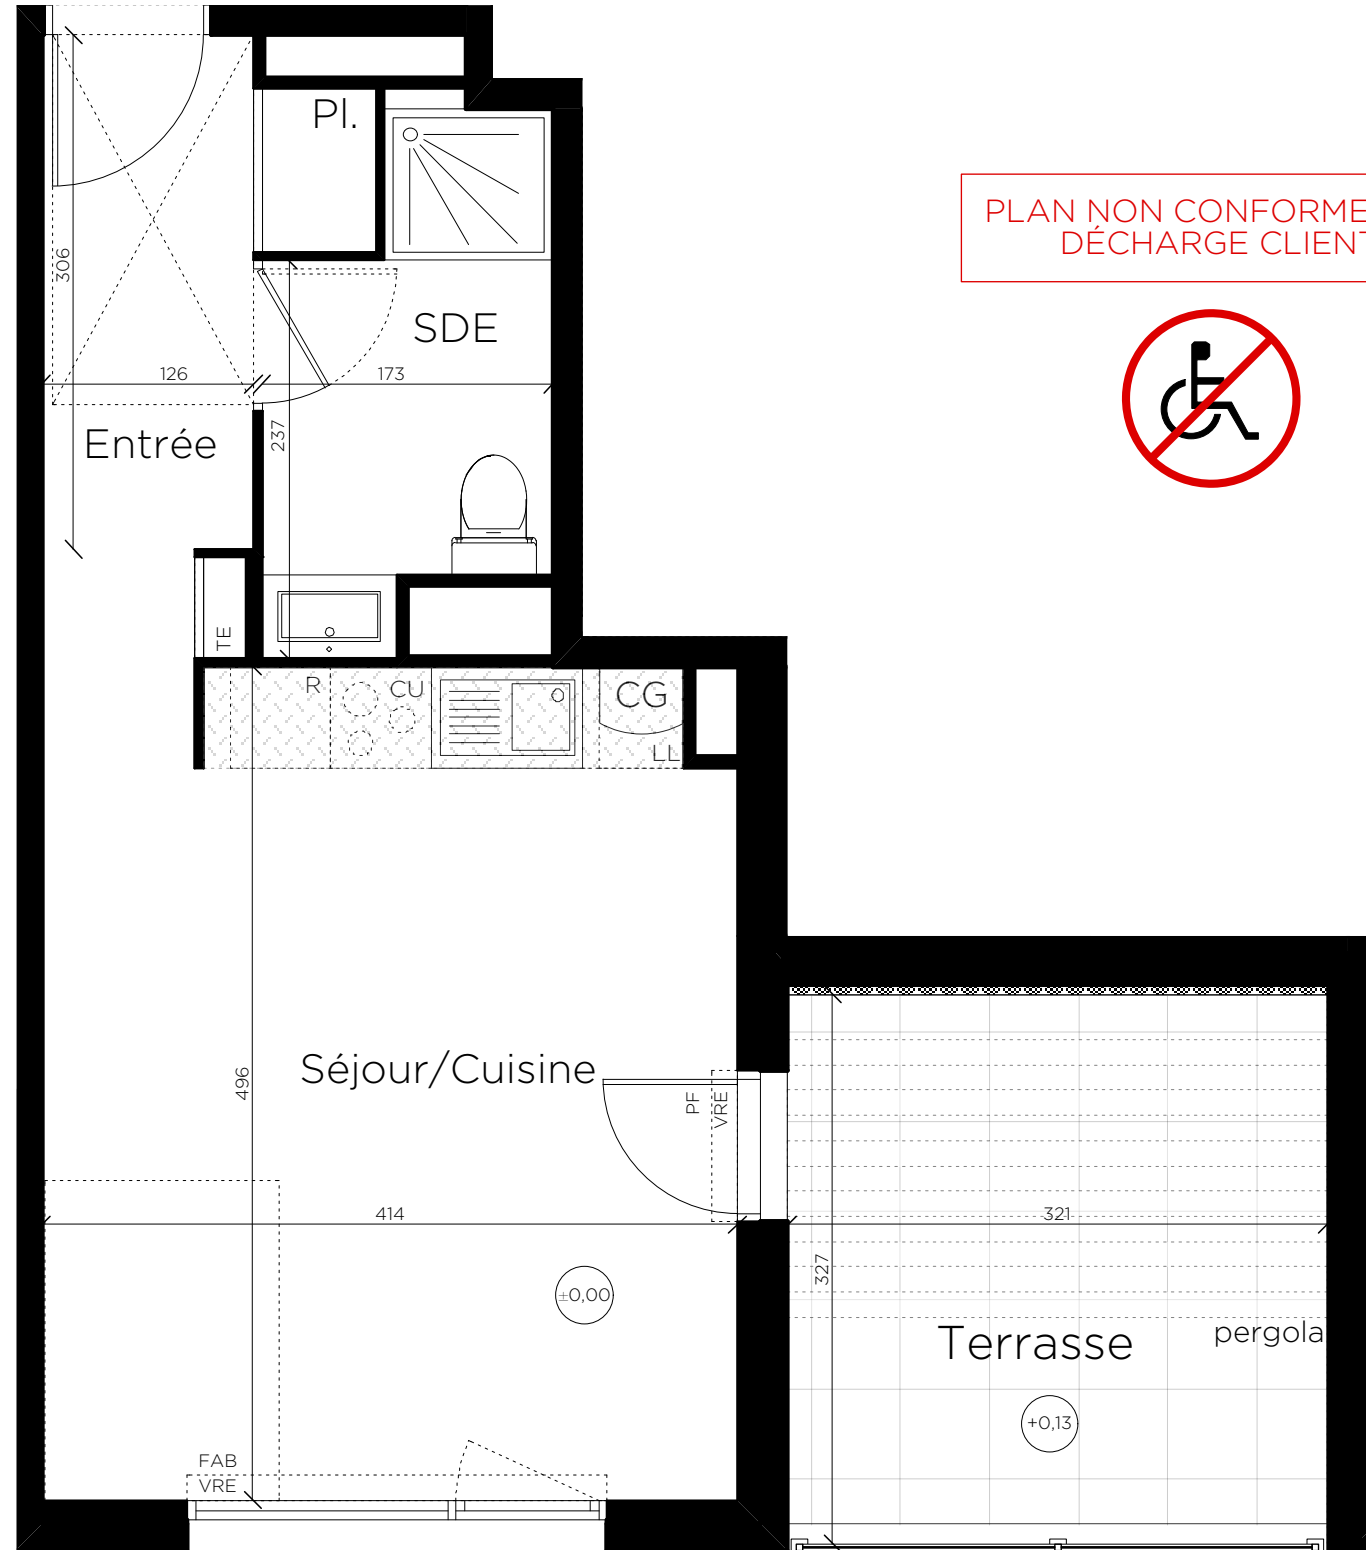

LEGENDE: PF: Porte Fenêtre / F: Fenêtre / FAB: Fenêtre Allège Basse / BC: Baie Coulissante / VRE: Volet Roulant Electrique  
 TE: Tableau Electrique / PL: Placard / CU: Cuisson / R: Réfrigérateur / LL: Lave Linge / LV: Lave Vaisselle  
 Soffite, faux plafond : [hatched pattern] / Niveau (+0.10) / Chaudiere [CG] / Cloison démontable [dotted line] / Panneaux Coulissants [sliding door icon]

**JEAN-BAPTISTE MIRALLES**  
ARCHITECTE