

PROJET DE VILLA CAMPAGNAN



VILLA

T5

108,05 m²

PLAN DE REZ-DE-CHAUSSEE


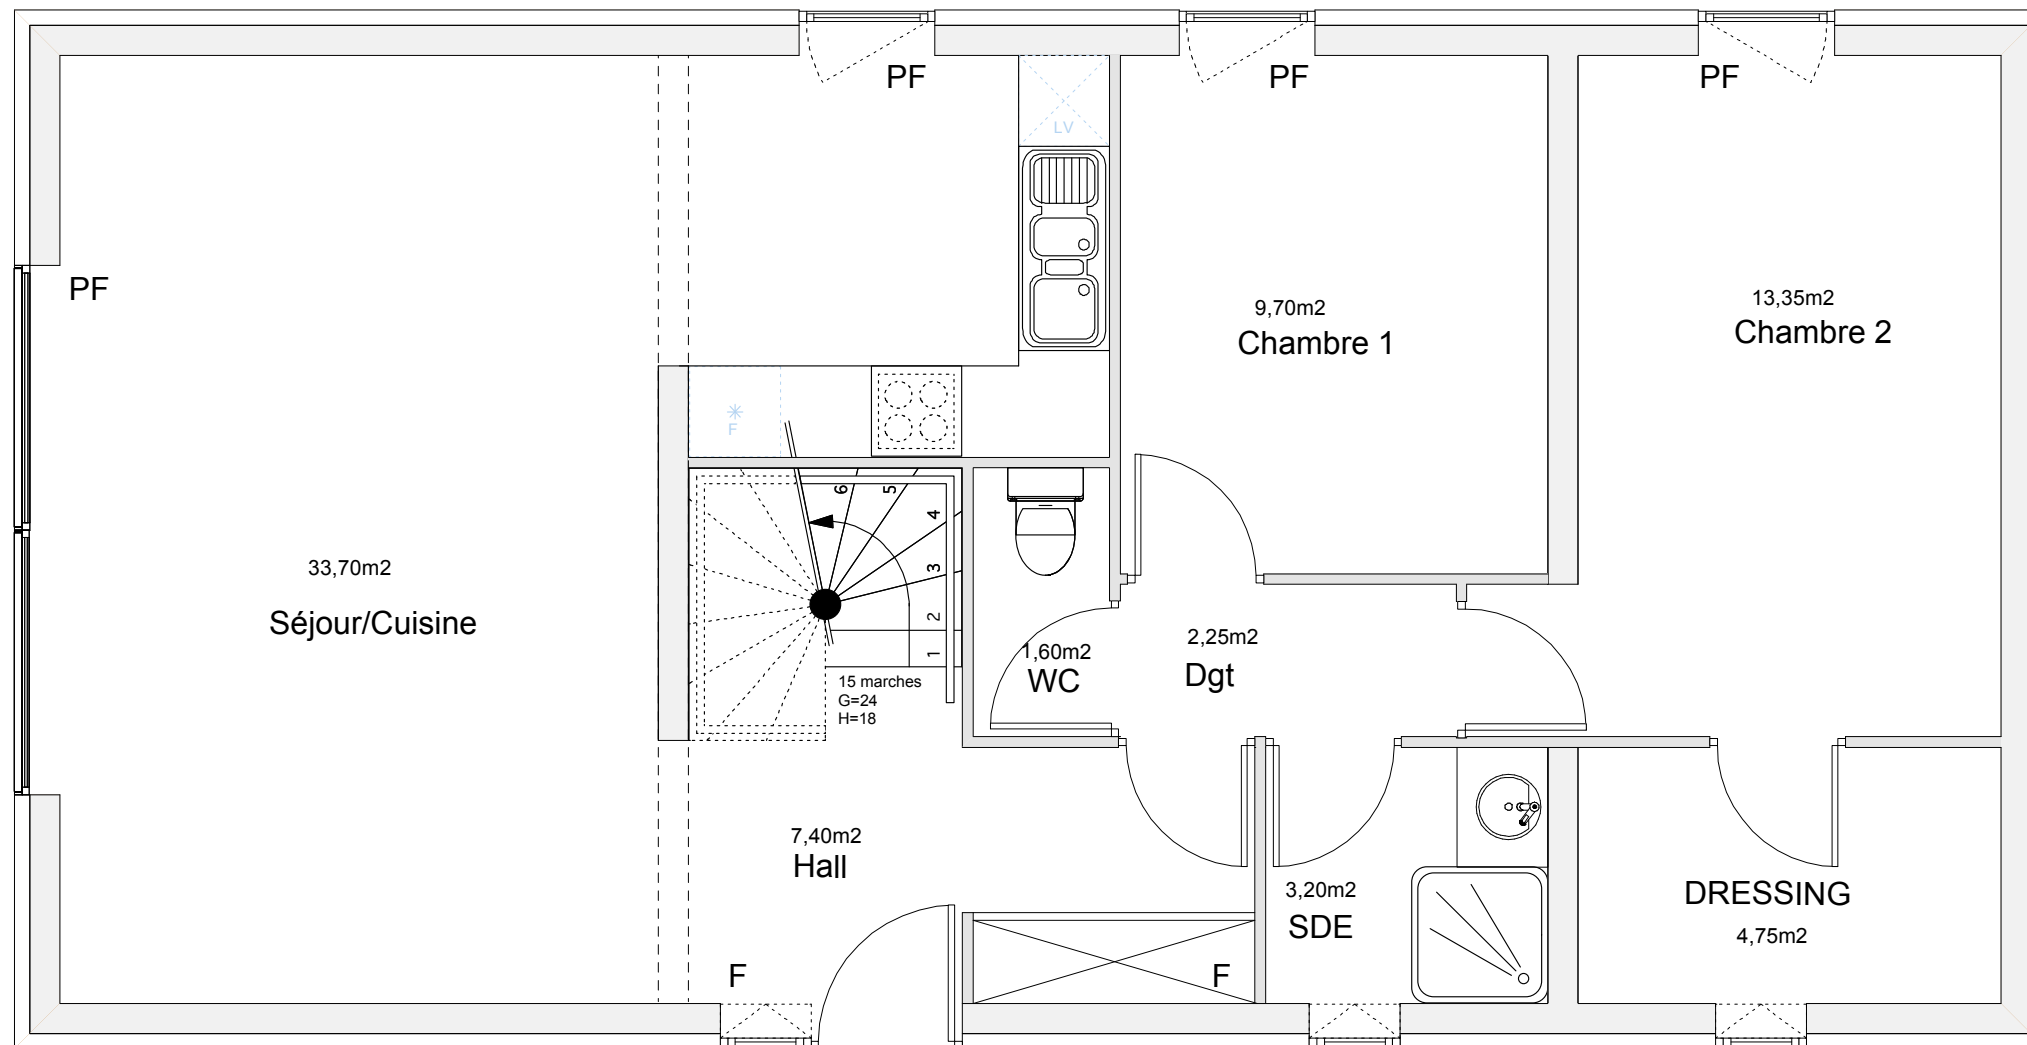


TABLEAU DE SURFACES RDC	
Pièces	Surfaces m ²
Hall + Pl.	7,40 m ²
Séjour/Cuisine	33,70 m ²
Chambre 1	9,70 m ²
Chambre 2	13,35m ²
Dressing	4,75m ²
Salle d'eau	3,20m ²
WC	1,60 m ²
Dégagement	2,25 m ²
Total	75,95 m²
TABLEAU DE SURFACES R+1	
Chambre 2 + Pl.	10,80 m ²
Chambre 3	10,70 m ²
Dressing	3,20 m ²
Salle de bain/WC	4,80 m ²
Dégagement	2,60 m ²
Total R+1	32,10 m²
Total Villa	108,05 m²



05/02/2013

PROJET DE VILLA CAMPAGNAN

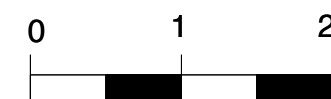

VILLA

T4

90,45 m²

PLAN DE REZ-DE-CHAUSSEE


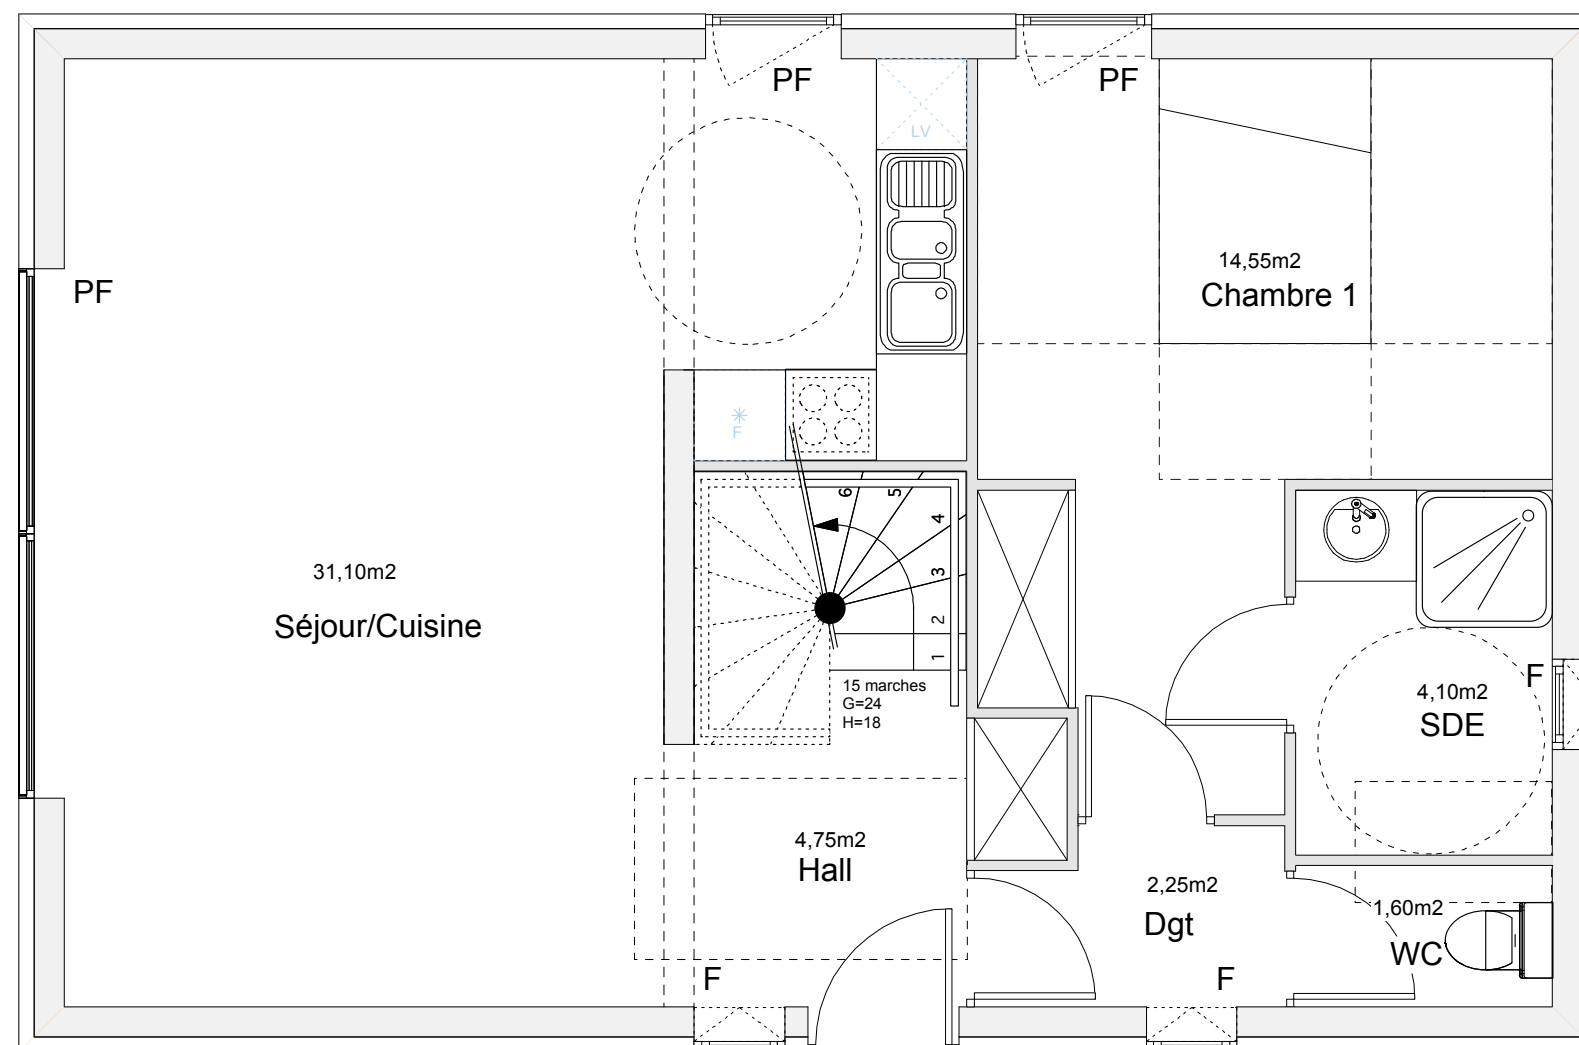


TABLEAU DE SURFACES RDC	
Pièces	Surfaces m ²
Hall + Pl.	4,75 m ²
Séjour/Cuisine	31,10 m ²
Chambre 1 + Pl.	14,55 m ²
Salle d'eau	4,10 m ²
WC	1,60 m ²
Dégagement	2,25 m ²
Total	58,35 m²
TABLEAU DE SURFACES R+1	
Chambre 2 + Pl.	10,80 m ²
Chambre 3	10,70 m ²
Dressing	3,20 m ²
Salle de bain/WC	4,80 m ²
Dégagement	2,60 m ²
Total R+1	32,10 m²
Total Villa	90,45 m²



05/02/2013

PROJET DE VILLA CAMPAGNAN

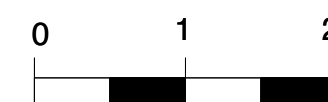

VILLA

T5

108,05 m²

PLAN DE L'ETAGE


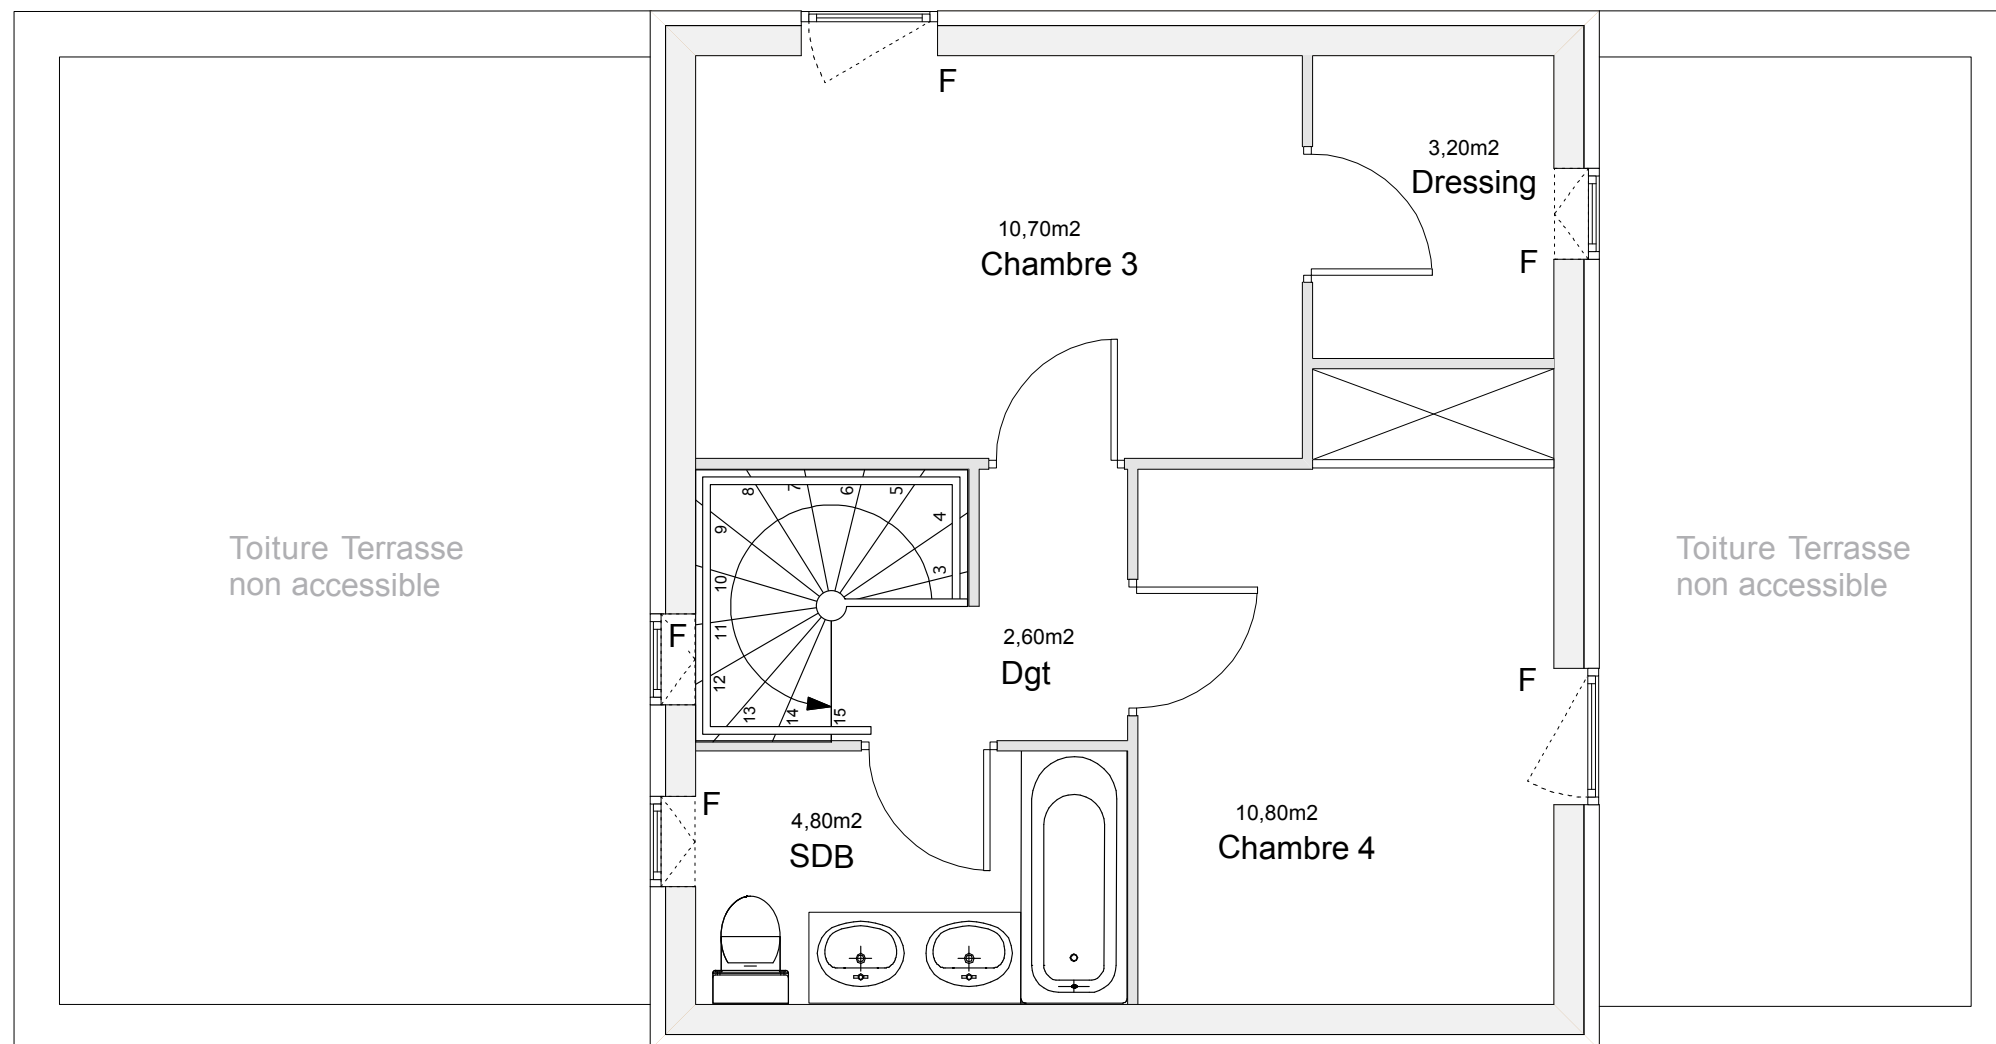


TABLEAU DE SURFACES RDC	
Pièces	Surfaces m ²
Hall + Pl.	7,40 m ²
Séjour/Cuisine	33,70 m ²
Chambre 1	9,70 m ²
Chambre 2	13,35m ²
Dressing	4,75m ²
Salle d'eau	3,20m ²
WC	1,60 m ²
Dégagement	2,25 m ²
Total	75,95 m²
TABLEAU DE SURFACES R+1	
Chambre 3	10,70 m ²
Chambre 4 + Pl.	10,80 m ²
Dressing	3,20 m ²
Salle de bain/WC	4,80 m ²
Dégagement	2,60 m ²
Total R+1	32,10 m²
Total Villa	108,05 m²

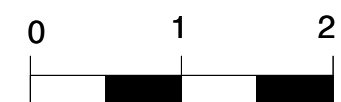

05/02/2013

ISATT
Chitecte

PROJET DE VILLA CAMPAGNAN



VILLA

T4

90,45 m²

PLAN DE L'ETAGE


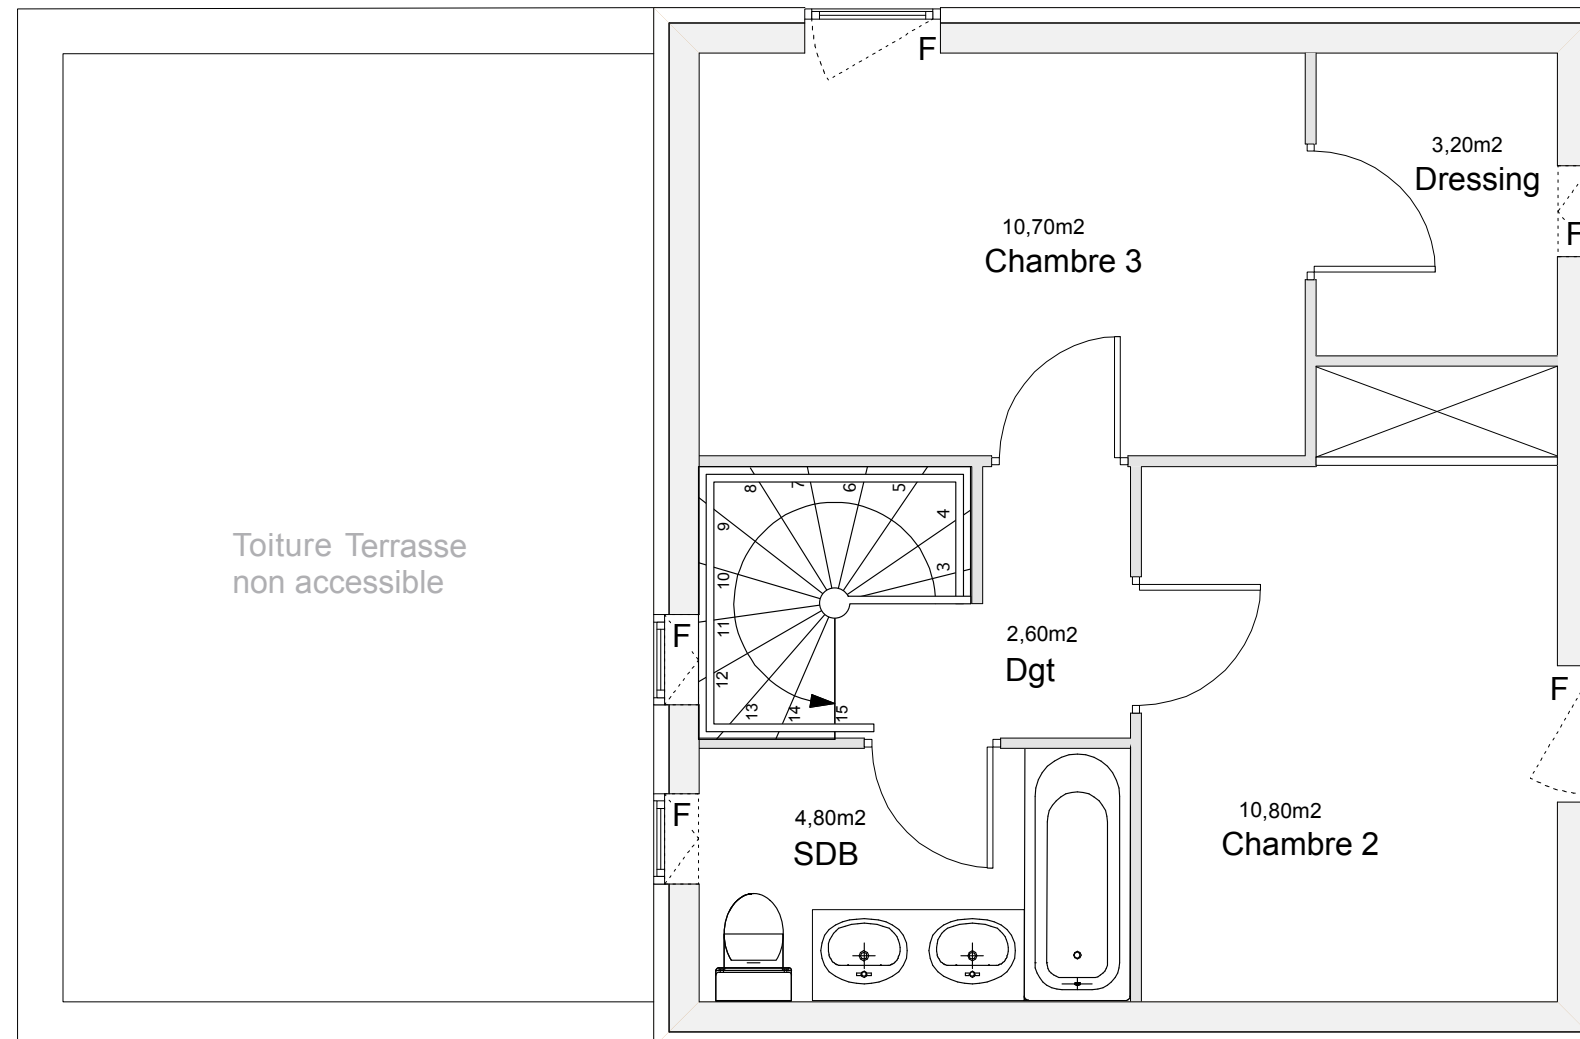


TABLEAU DE SURFACES RDC	
Pièces	Surfaces m ²
Hall + Pl.	4,75 m ²
Séjour/Cuisine	31,10 m ²
Chambre 1 + Pl.	14,55 m ²
Salle d'eau	4,10 m ²
WC	1,60 m ²
Dégagement	2,25 m ²
Total	58,35 m²
TABLEAU DE SURFACES R+1	
Chambre 2 + Pl.	10,80 m ²
Chambre 3	10,70 m ²
Dressing	3,20 m ²
Salle de bain/WC	4,80 m ²
Dégagement	2,60 m ²
Total R+1	32,10 m²
Total Villa	90,45 m²

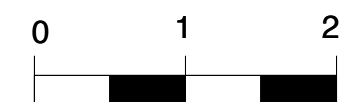

05/02/2013

ISATT
chitecte